







-VOORGEVEL-

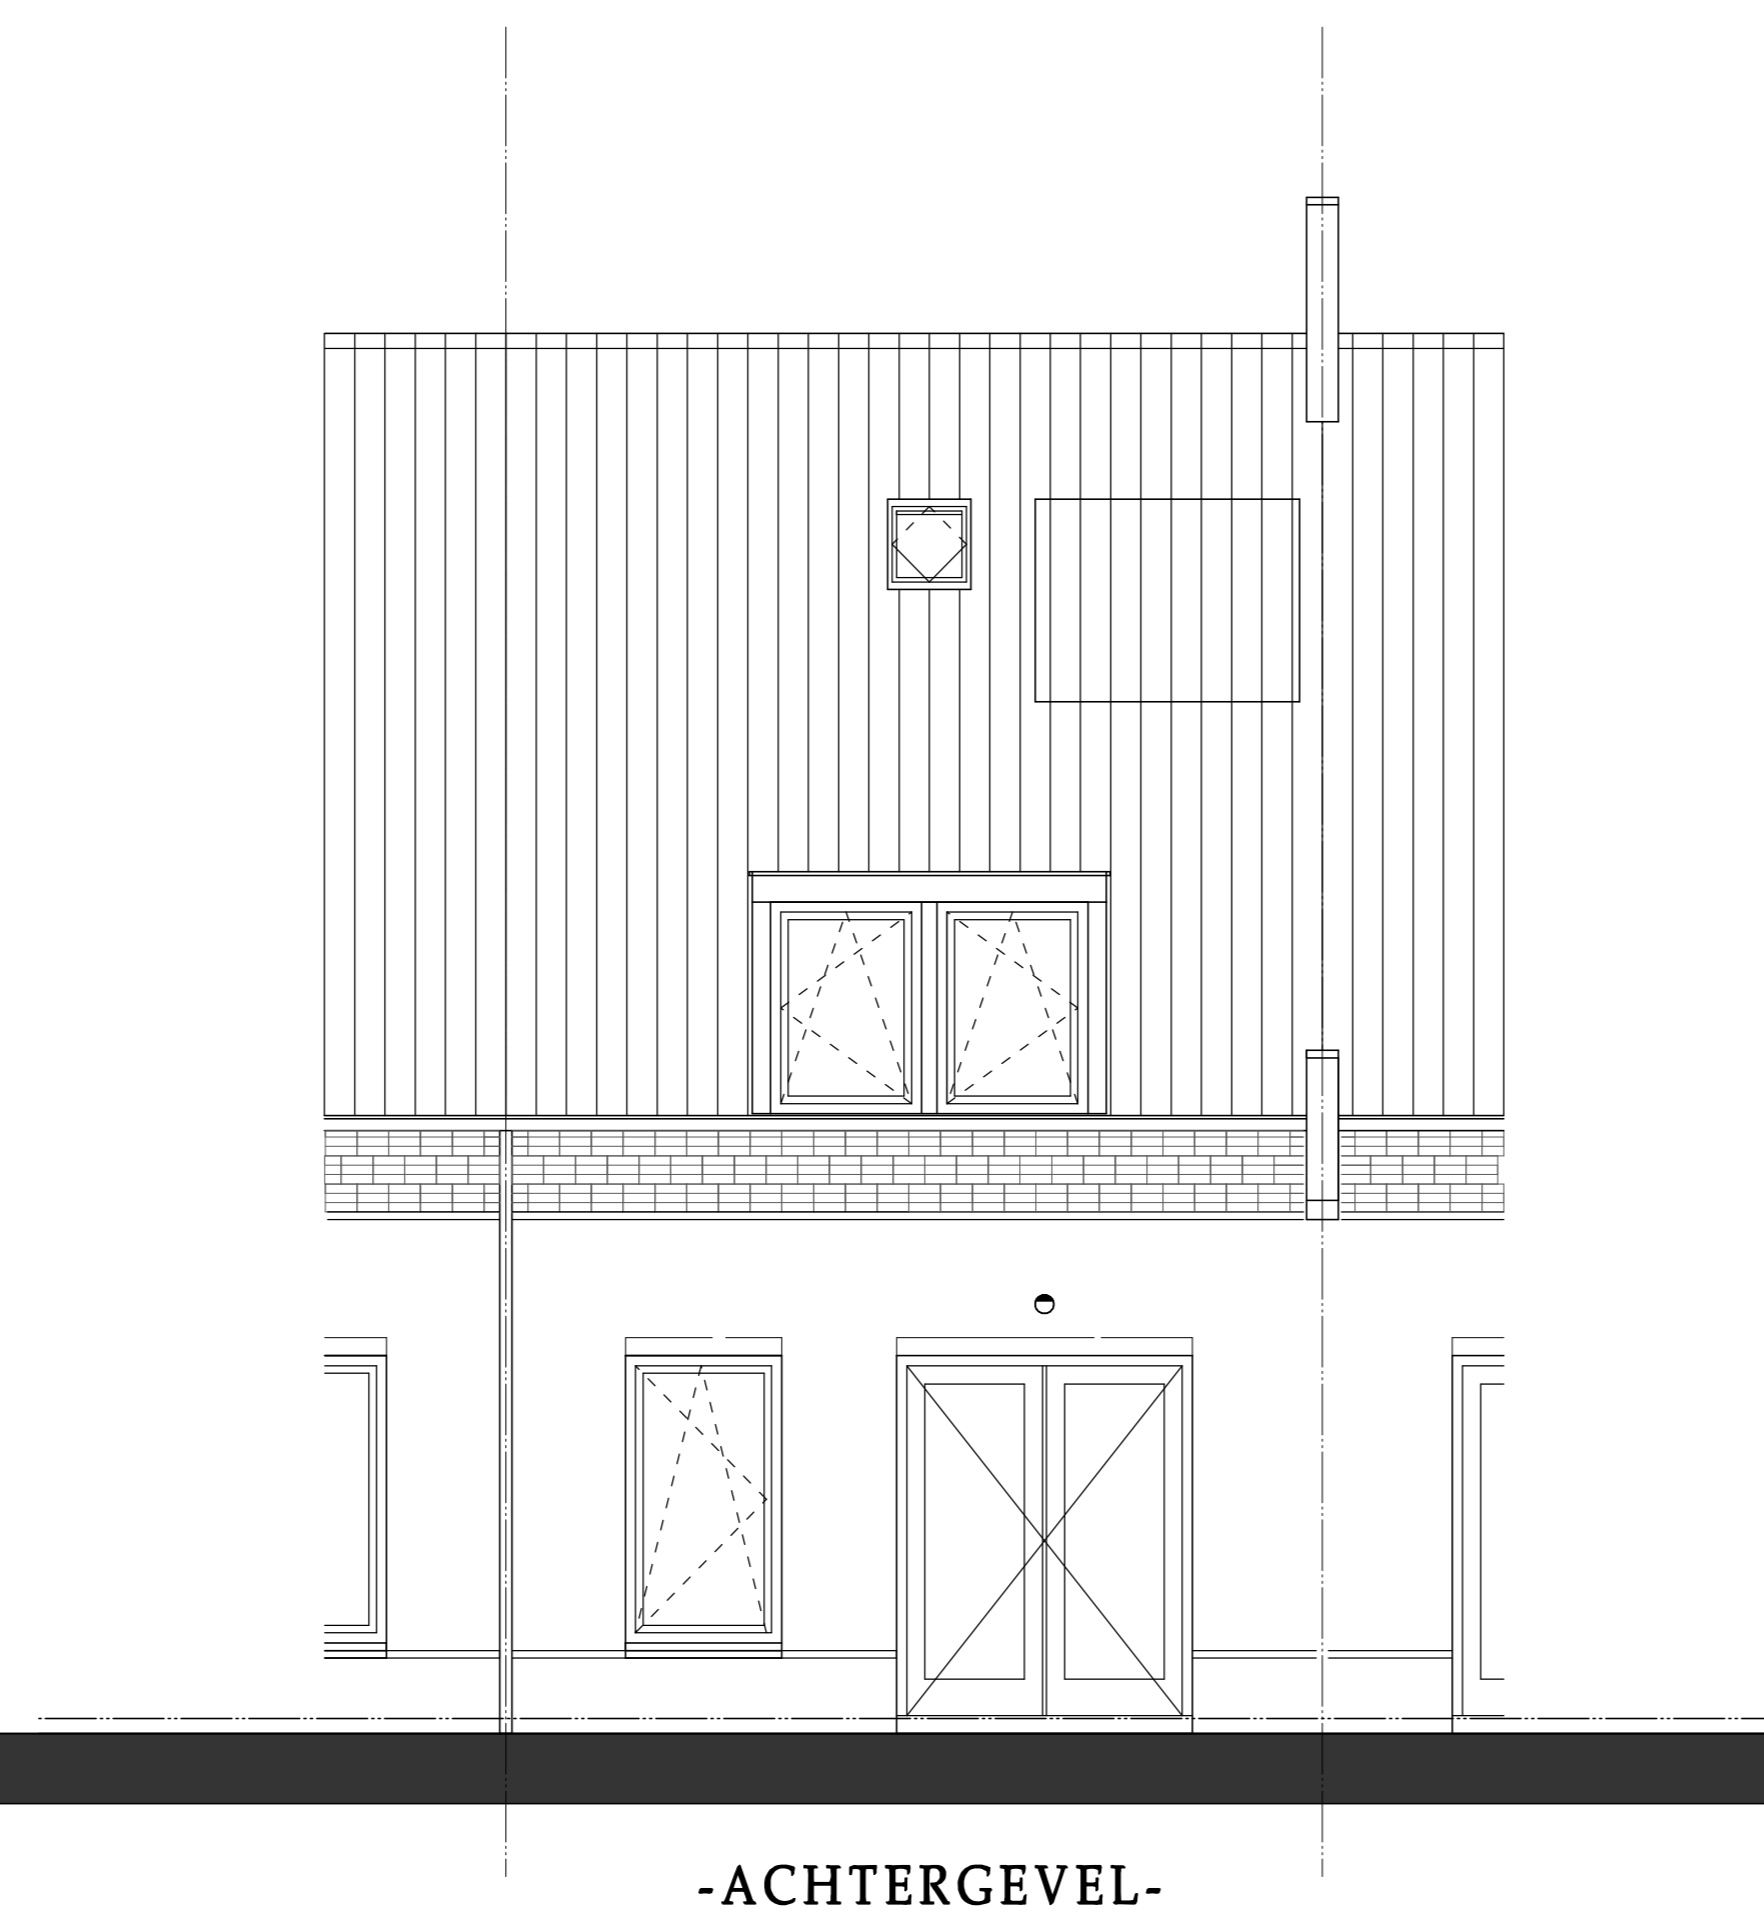

-ACHTERGEVEL-

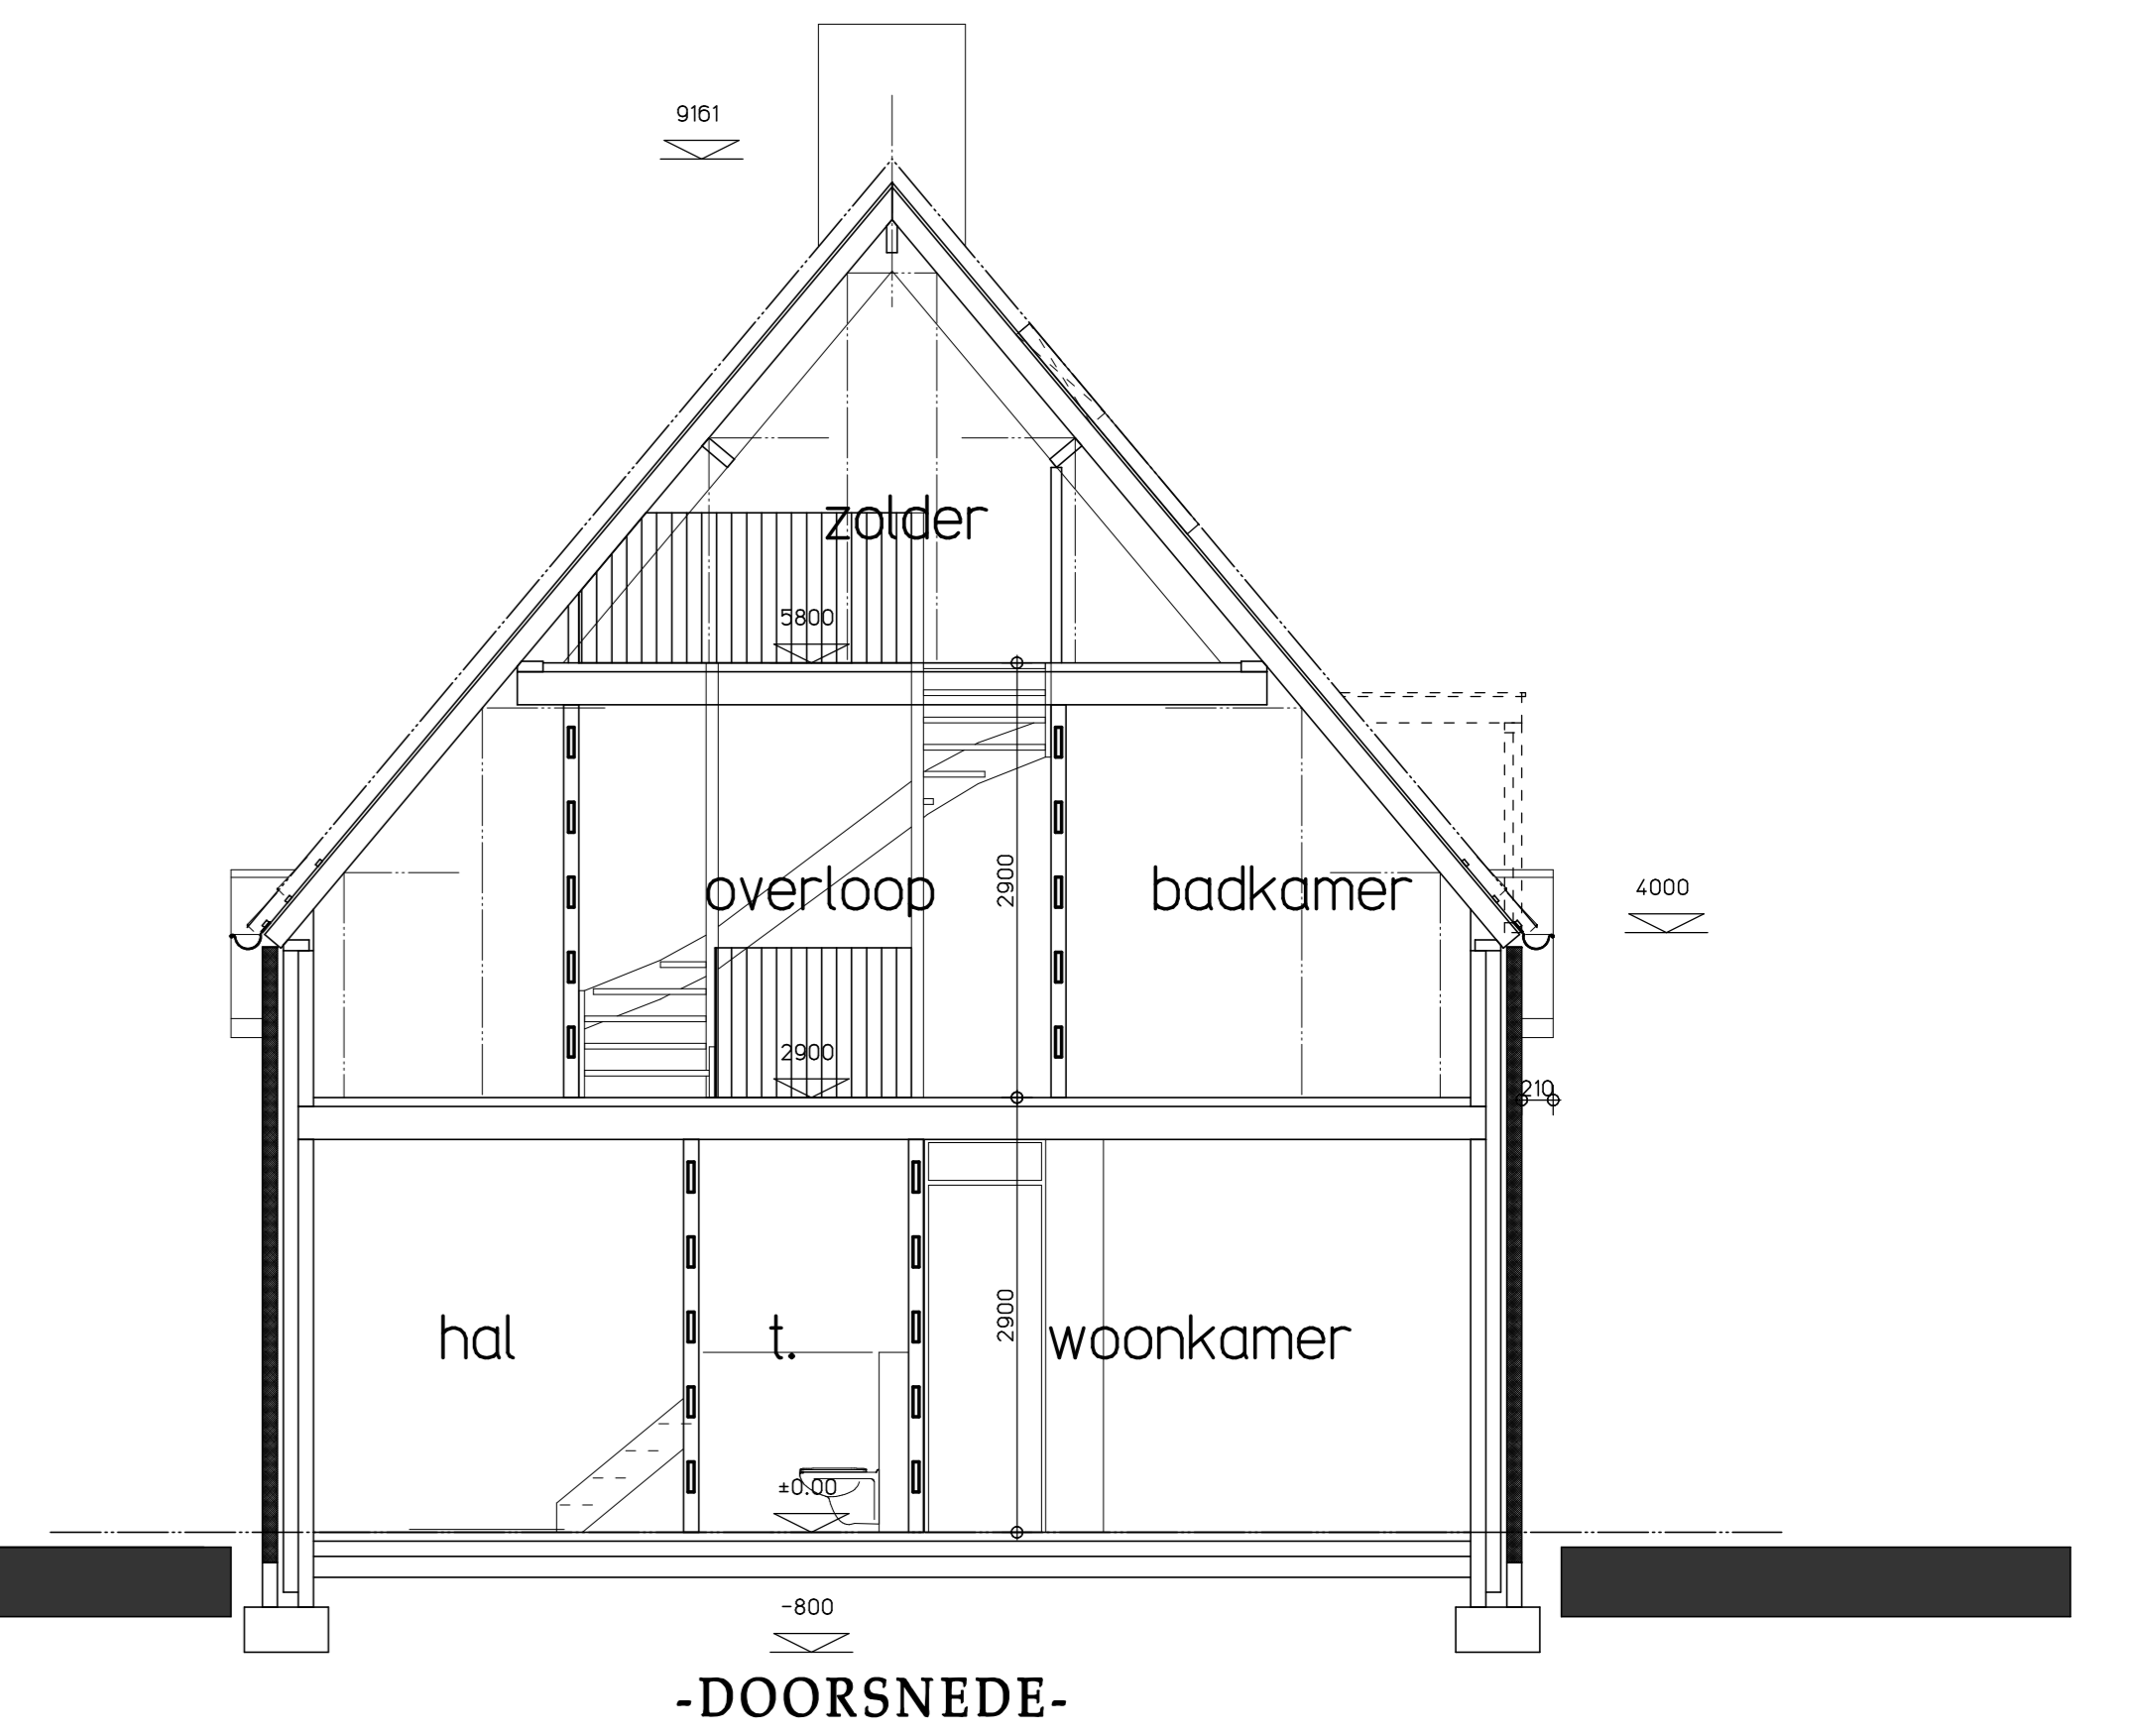

-DOORSNEDE-

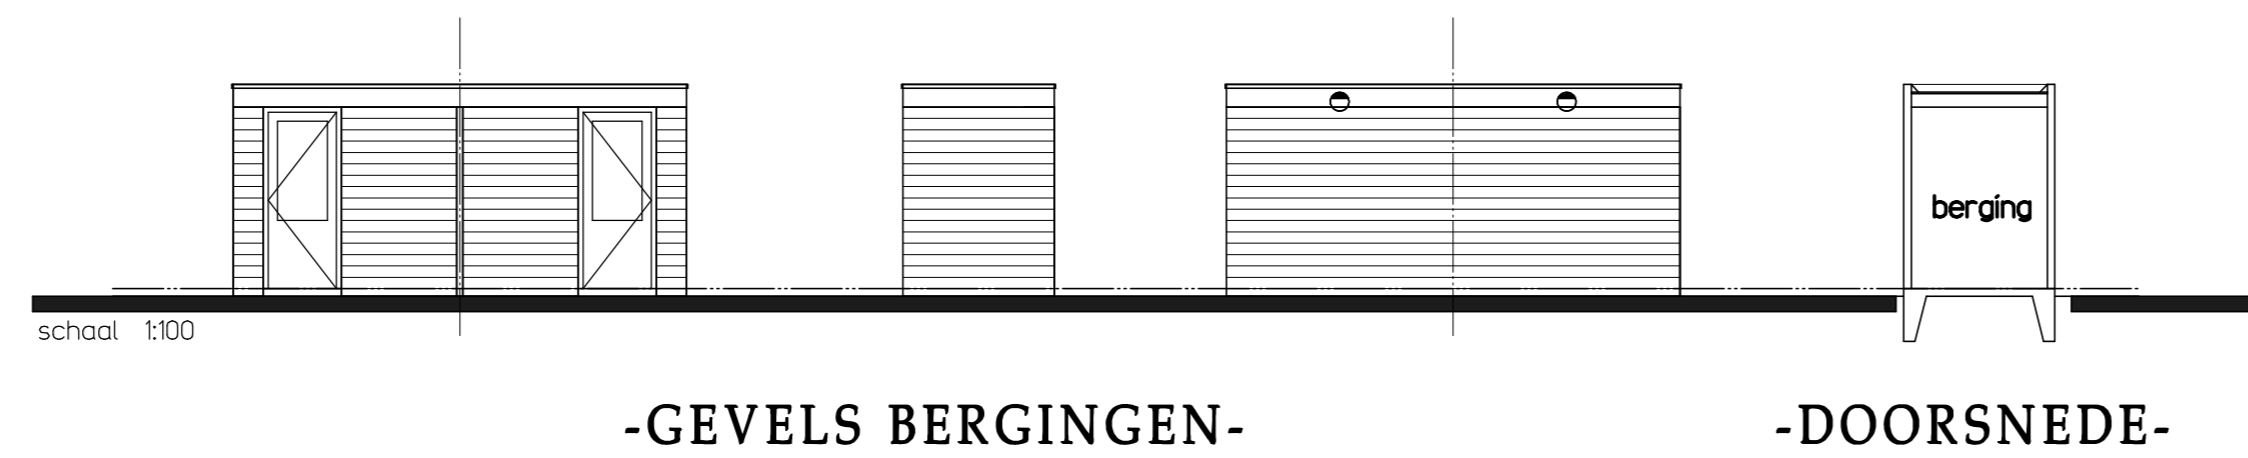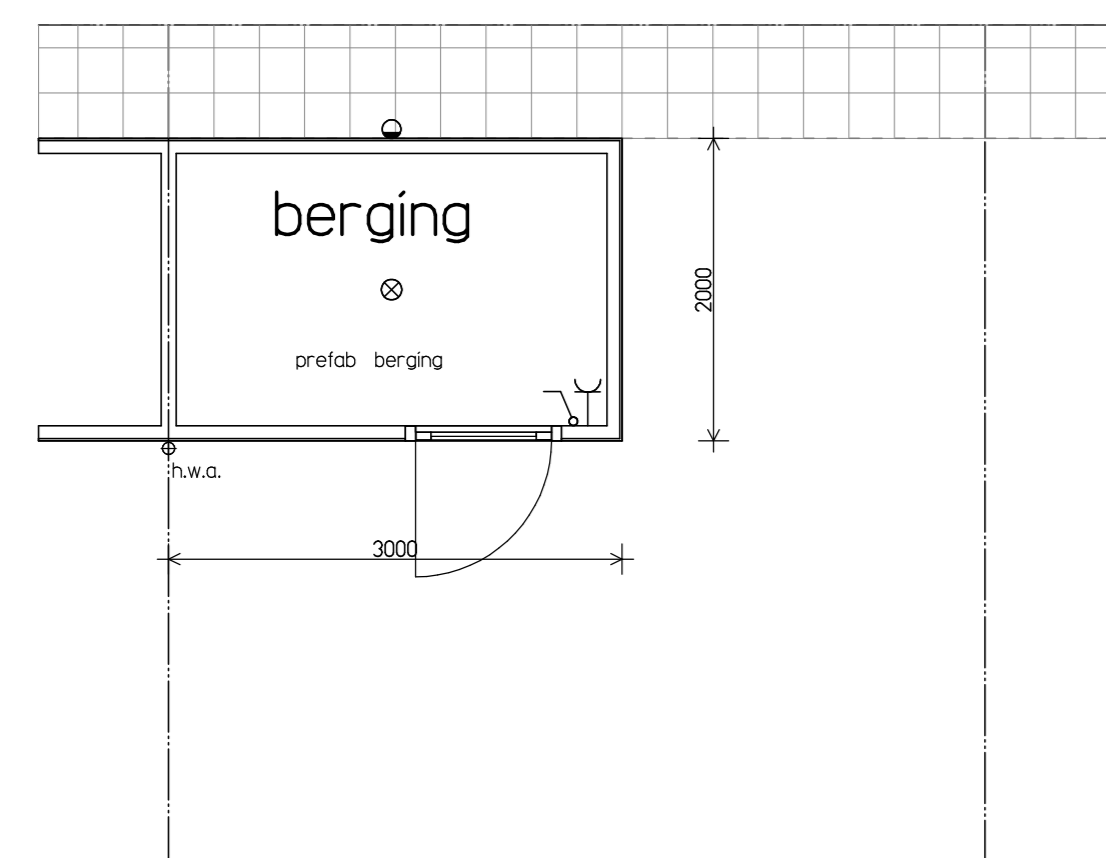

-GEVELS BERGINGEN-


-DOORSNEDE-

**-MATERIALEN en KLEUREN-**


gevels	baksteen w.f.	rood-bruin genuanceerd
omlijsting voordeur	baksteen w.f.	lichtgrijs gekemd, KEIM 9554
voegwerk	voegspecie	donkergrijs
dakbedekking (hellende daken)	gebakken pannen o.v.h.	oranje-rood
dakbedekking (platte daken)	bitumen	antraciet
fries	baksteen w.f.	rood-bruin genuanceerd
kazijnen	hout	wit RAL 9010
ramen	hout	donkergroen RAL 6012
deuren	hout	donkergroen RAL 6012
voordeur	hout	donkergroen RAL 6012
betimmeringen	hout	wit RAL 9010
gaten	zinken mastgoot	natuur
hemelwaterafvoeren	zink	natuur
muraalsteekingen / consoles	beton	natuur
rooandorpels	beton	natuur
deurdorpels	holarite	antraciet

**-RENVOOI INSTALLATIES-**


→ b.	loze leiding boiler	m.k.	meterkast
→ k.k.	aansluitpunt koelkast	c.v.	centrale verwarmingsketel
→ e.k.	elektrisch koken	m.v.	mechanische ventilatie unit
→ tel.	loze leiding telefoon	w.m.	opstelplaats wasmachine
→ cai	loze leiding c.a.i.	m.a.	mechanische afvoer
→ tel.	bedrade leiding telefoon		
→ cai	bedrade leiding c.a.i.		
→ therm.	thermostaat		
→ duco	Duco Comfort System		
→ ec	dubbele wandcontactdoos met randaarde		
→ ec	enkele wandcontactdoos met randaarde		
⊙	plafondlichtpunt		
⊙	aansluitpunt buitenlamp		
⊙	wandlichtpunt boven spiegel		
⊙	3-standenschakelaar mechanische ventilatie		
⊙	schel		
⊙	bedrukker		
⊙	schakelaar		
⊙	wisselschakelaar		
⊙	radiator		
⊙	rookmelder		

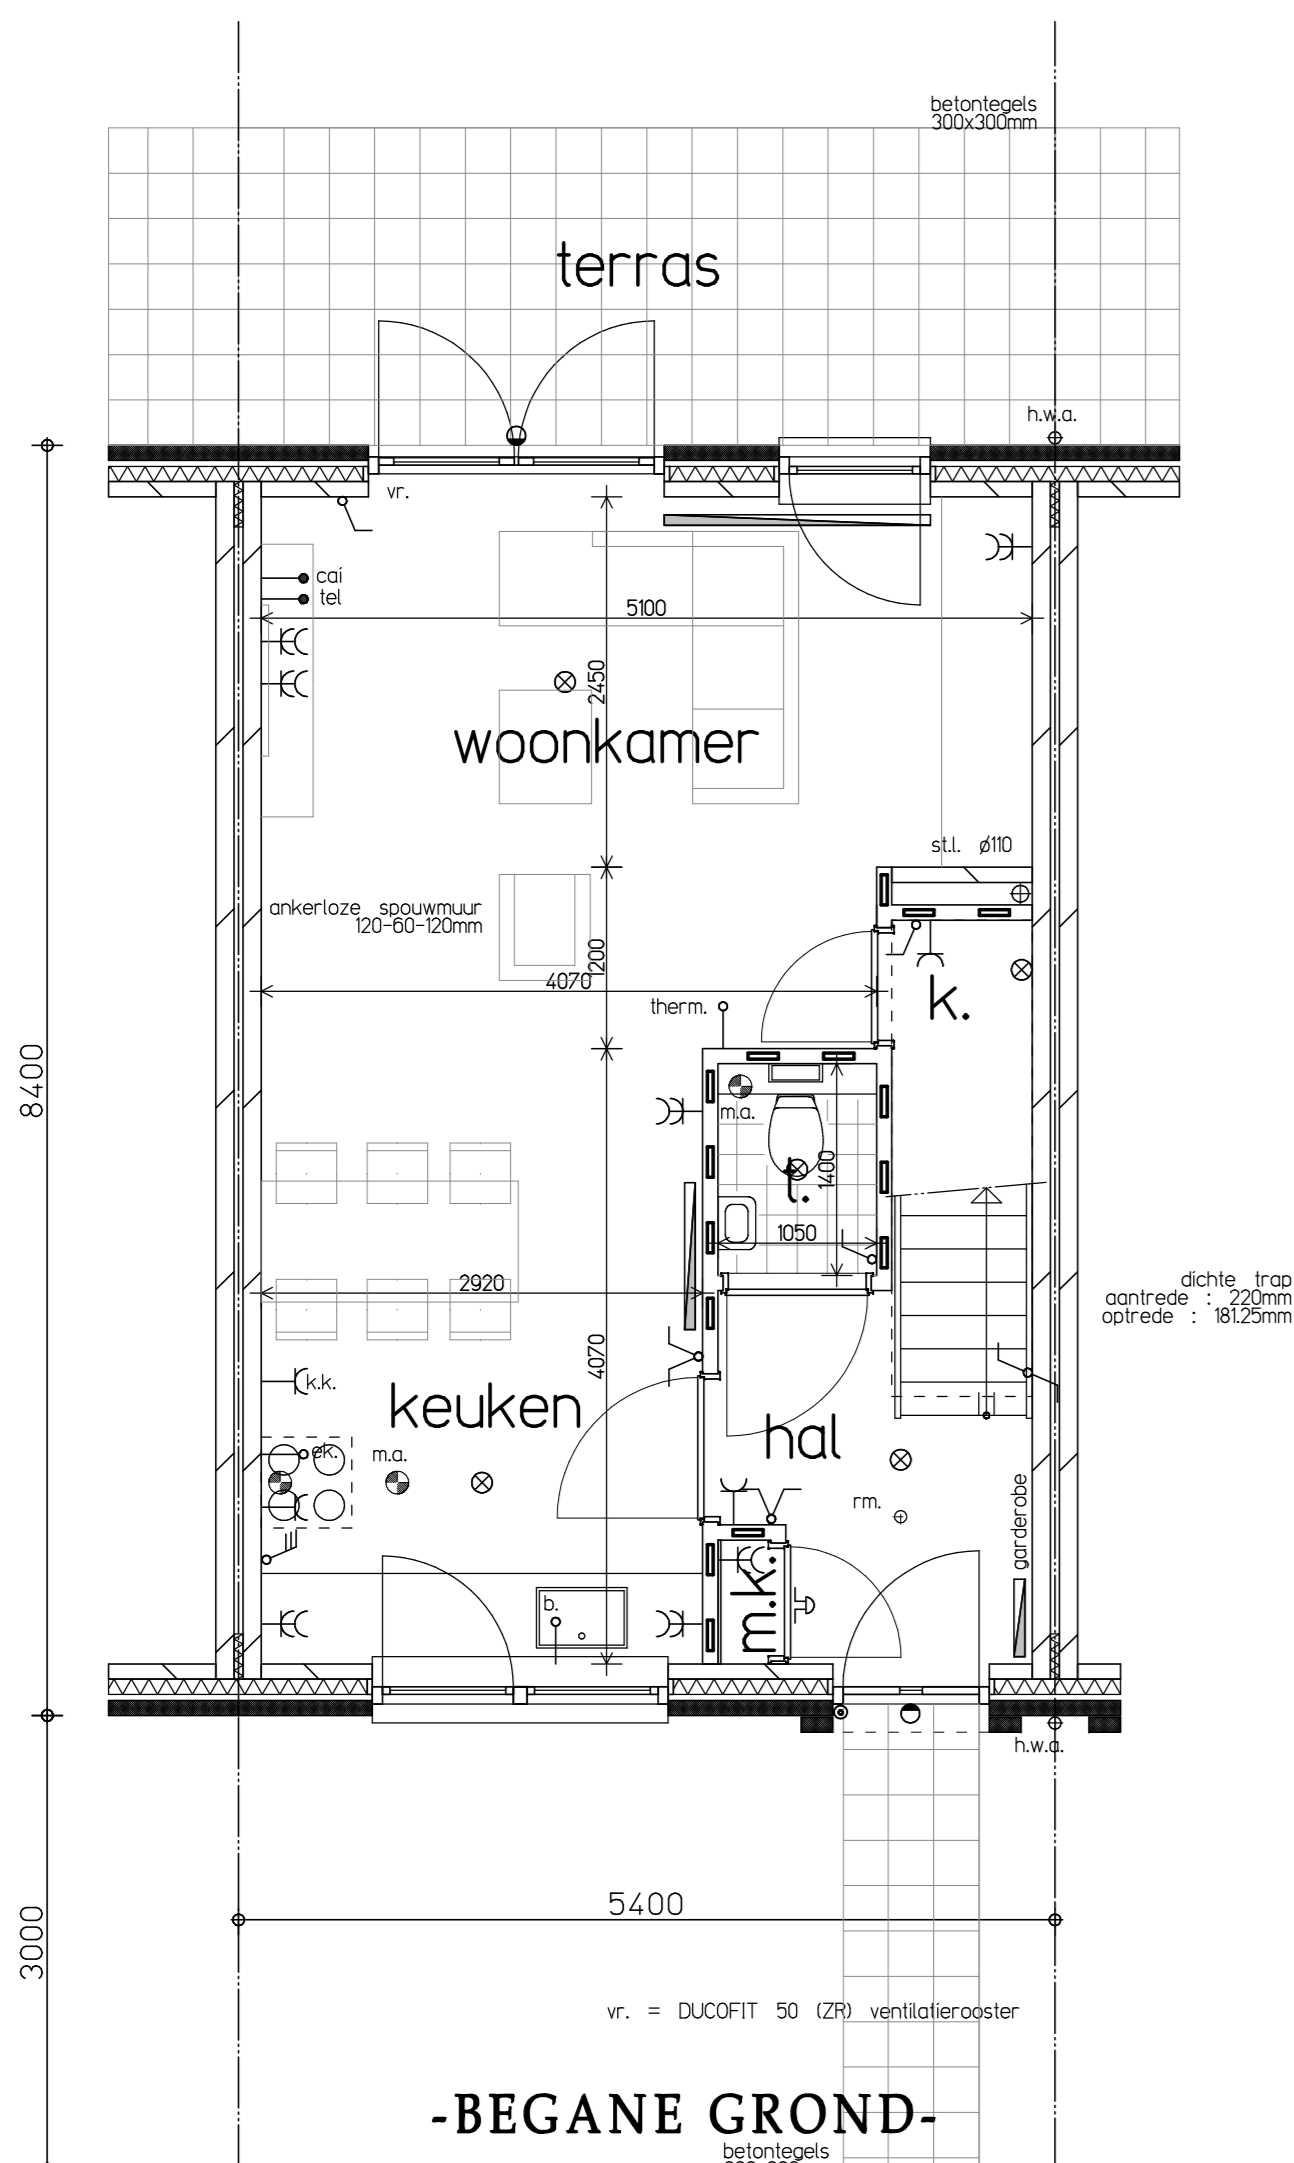


-BEGANE GROND-

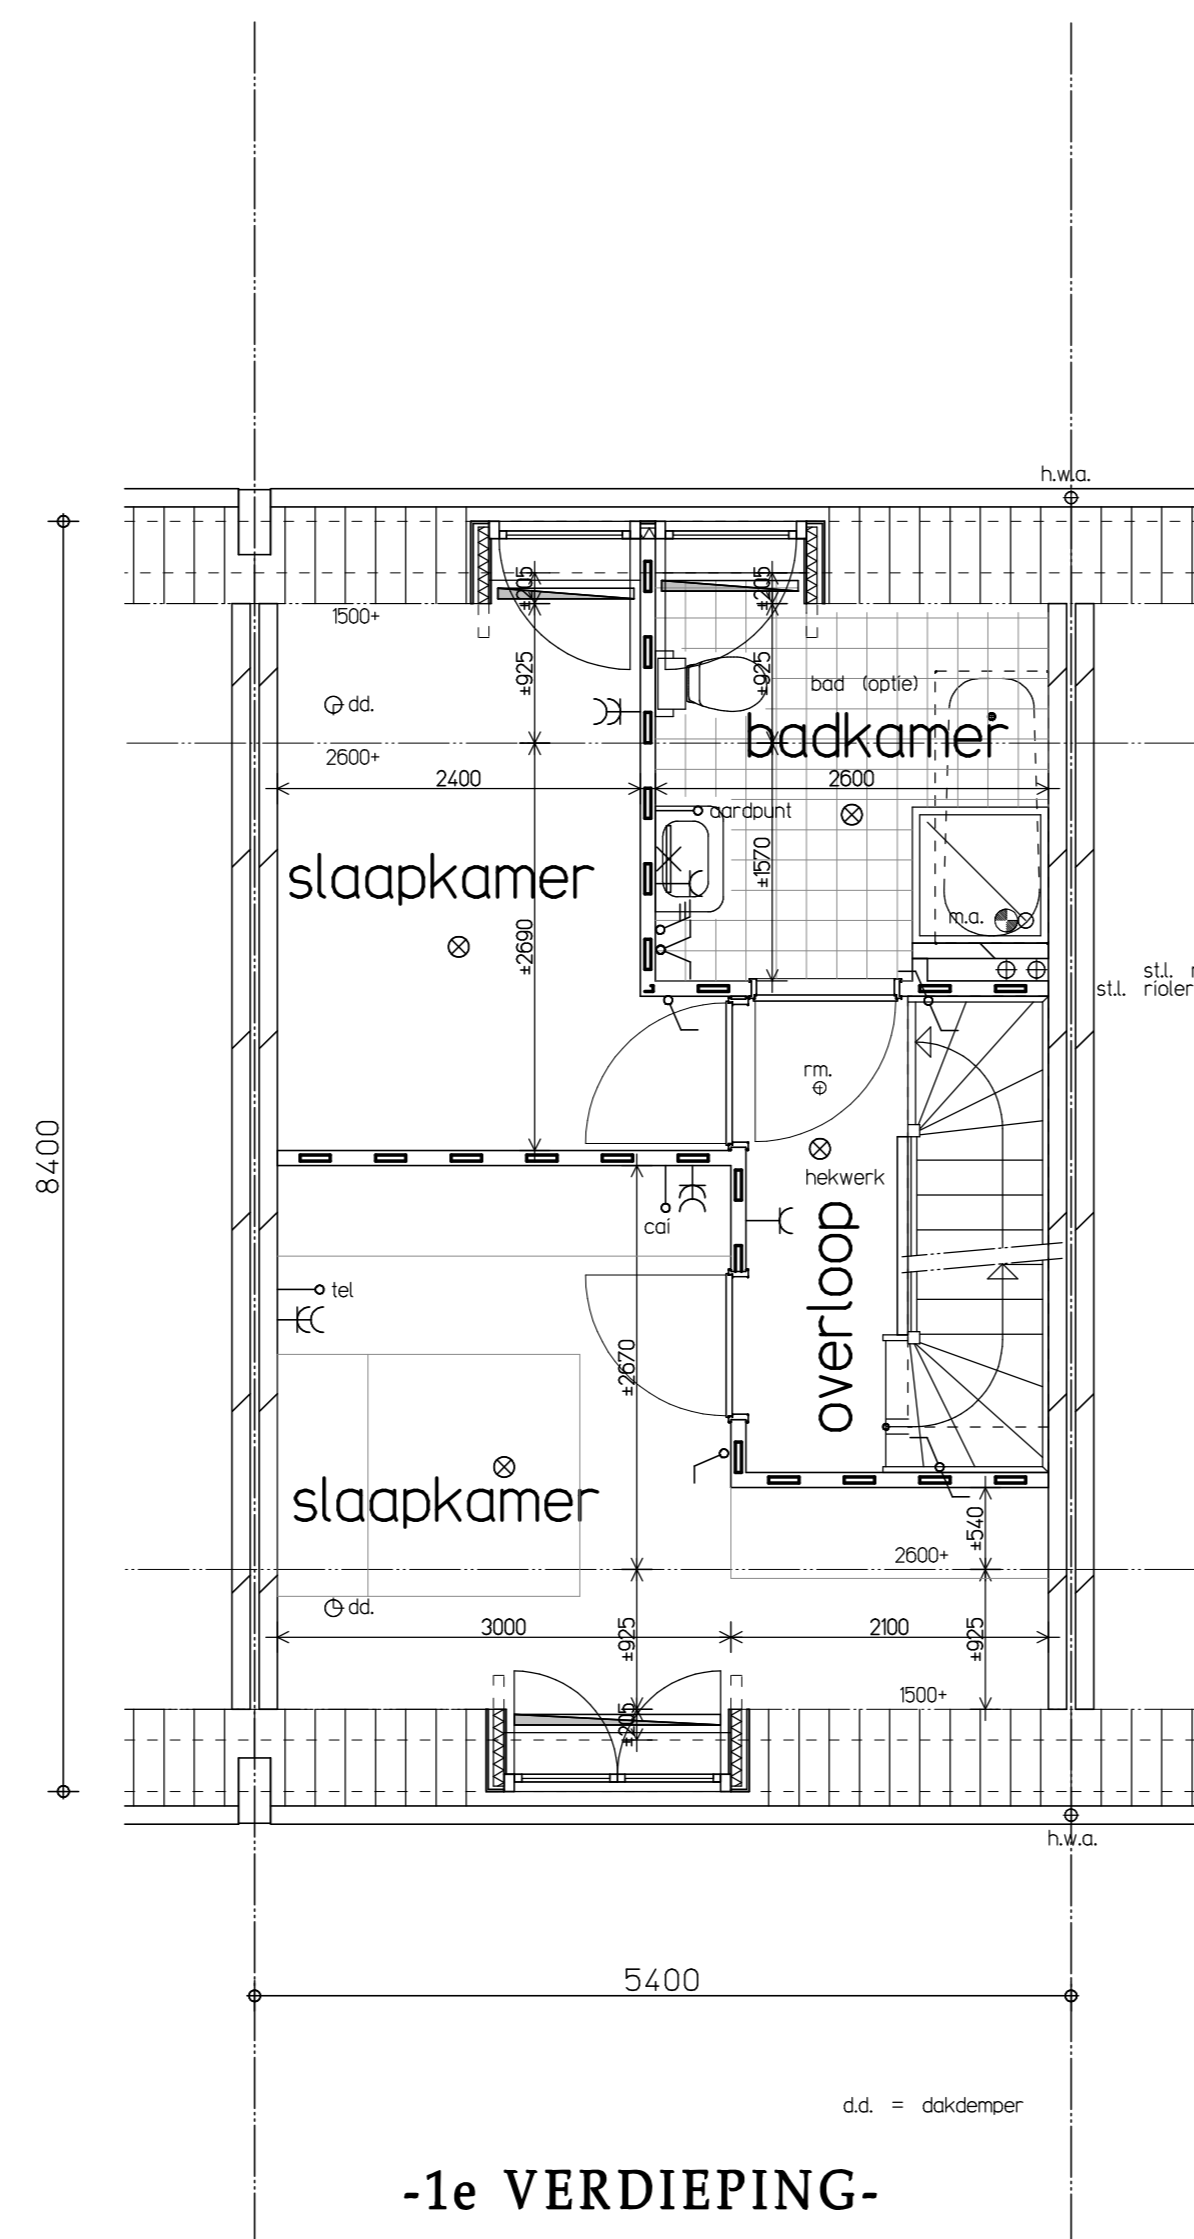

-1e VERDIEPING-

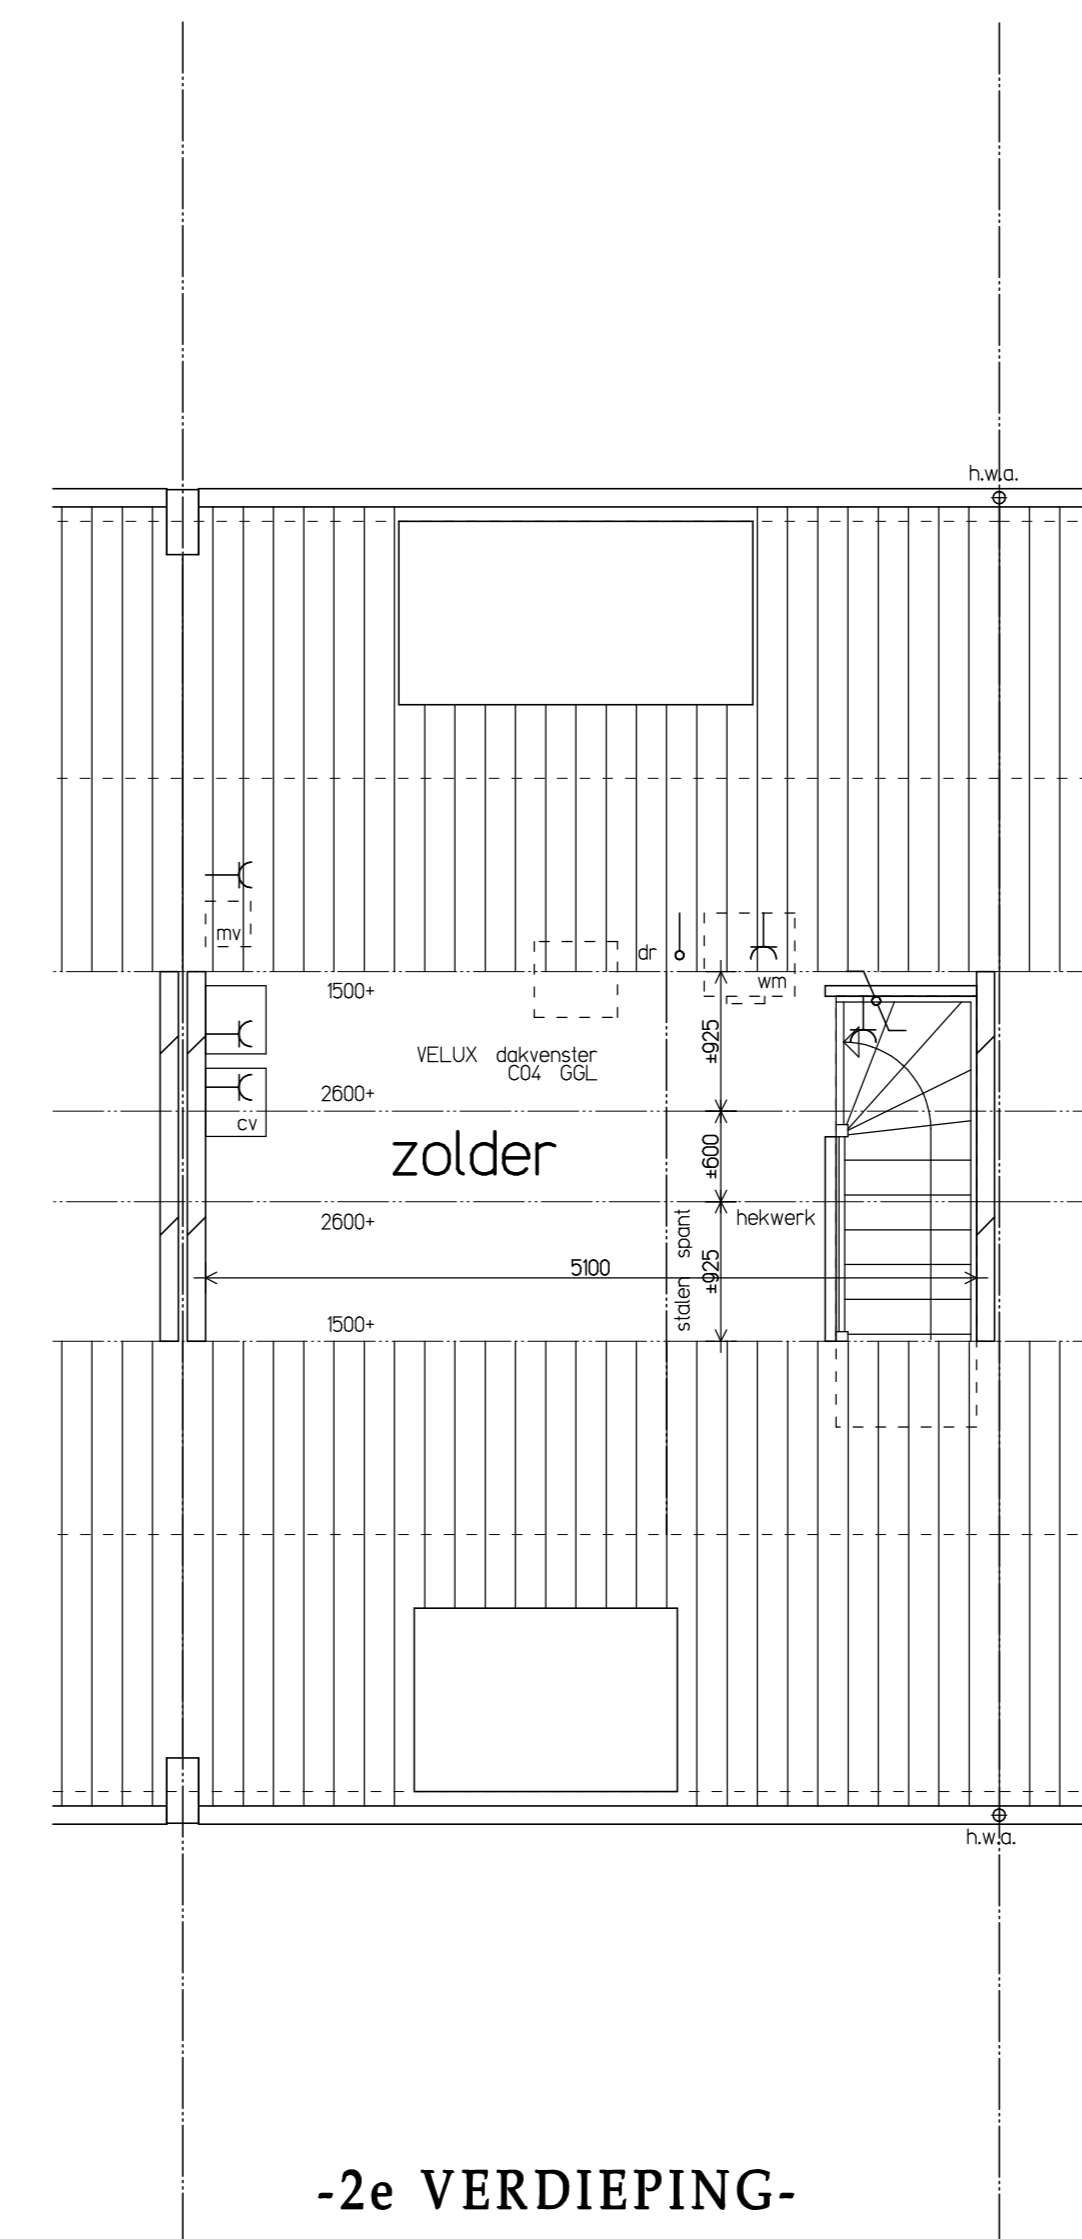

-2e VERDIEPING-

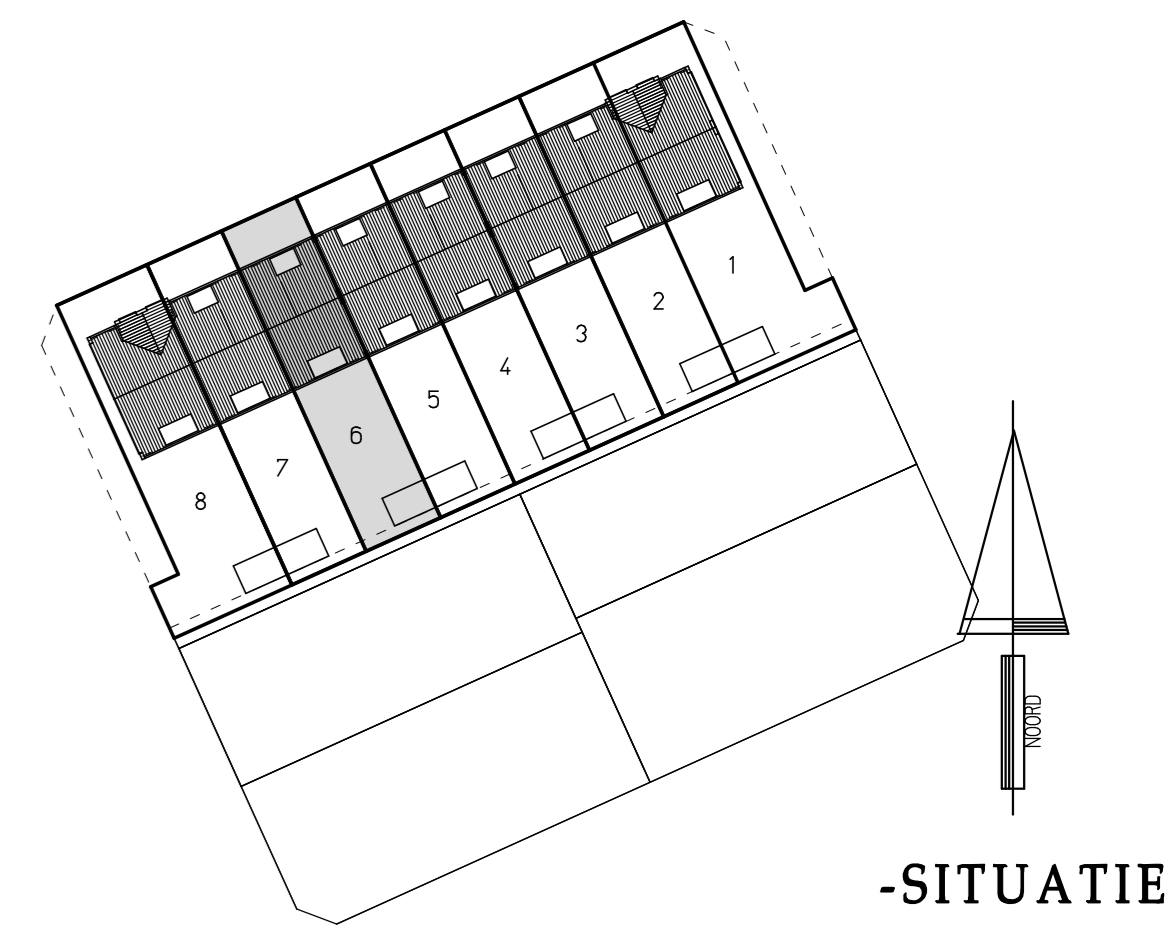

**-SITUATIE-**  
gemeente : ...  
sectie : ...  
nr : ...  
schaal : 1:500

project : plan voor het bouwen van 8 starterswoningen in u.p. 'achter de gouden helm' te Helenaveen	accorder projectarch. : datum :
opdrachtgever : Bergoovaarts@BOW postbus 317 - 5700 AH Helmond tel: 0493-327300	accorder opdrachtgever : datum :
omschrijving : Verkooptekening kavelt 6	zrnl. arch. : F. M. de Kok kantoor : Helmond schaal : 1 a 50 / 100 projectno. : datum : 09-12-2009 gewijzigd : ...
tekenaar : Dave Hoeks	projectno. : blad : 09-45 VK06

**van Santvoort architecten b.v.**

<b>Nuenen</b> Merg 2 5911 CC tel. 049-383738 fax 049-383675	<b>Eersel</b> Ekerweg 5 5751 NG tel. 049-593963 fax 049-593738	<b>Deurne</b> Lage Kerk 0 5751 KG tel. 049-593963 fax 049-593738	<b>Helmond</b> Kromme Steenweg 4 5751 BA tel. 049-593963 fax 049-593738	<b>Reusel</b> Lindeveld 5751 BA tel. 049-593963 fax 049-593738
---	--	--	---	--

architect@nuenen.vansantvoort.nl architect@eersel.vansantvoort.nl architect@deurne.vansantvoort.nl architect@helmond.vansantvoort.nl architect@reusel.vansantvoort.nl